


Pfalzbau Ludwigshafen

Erdgeschoß Messeplan Variante 2

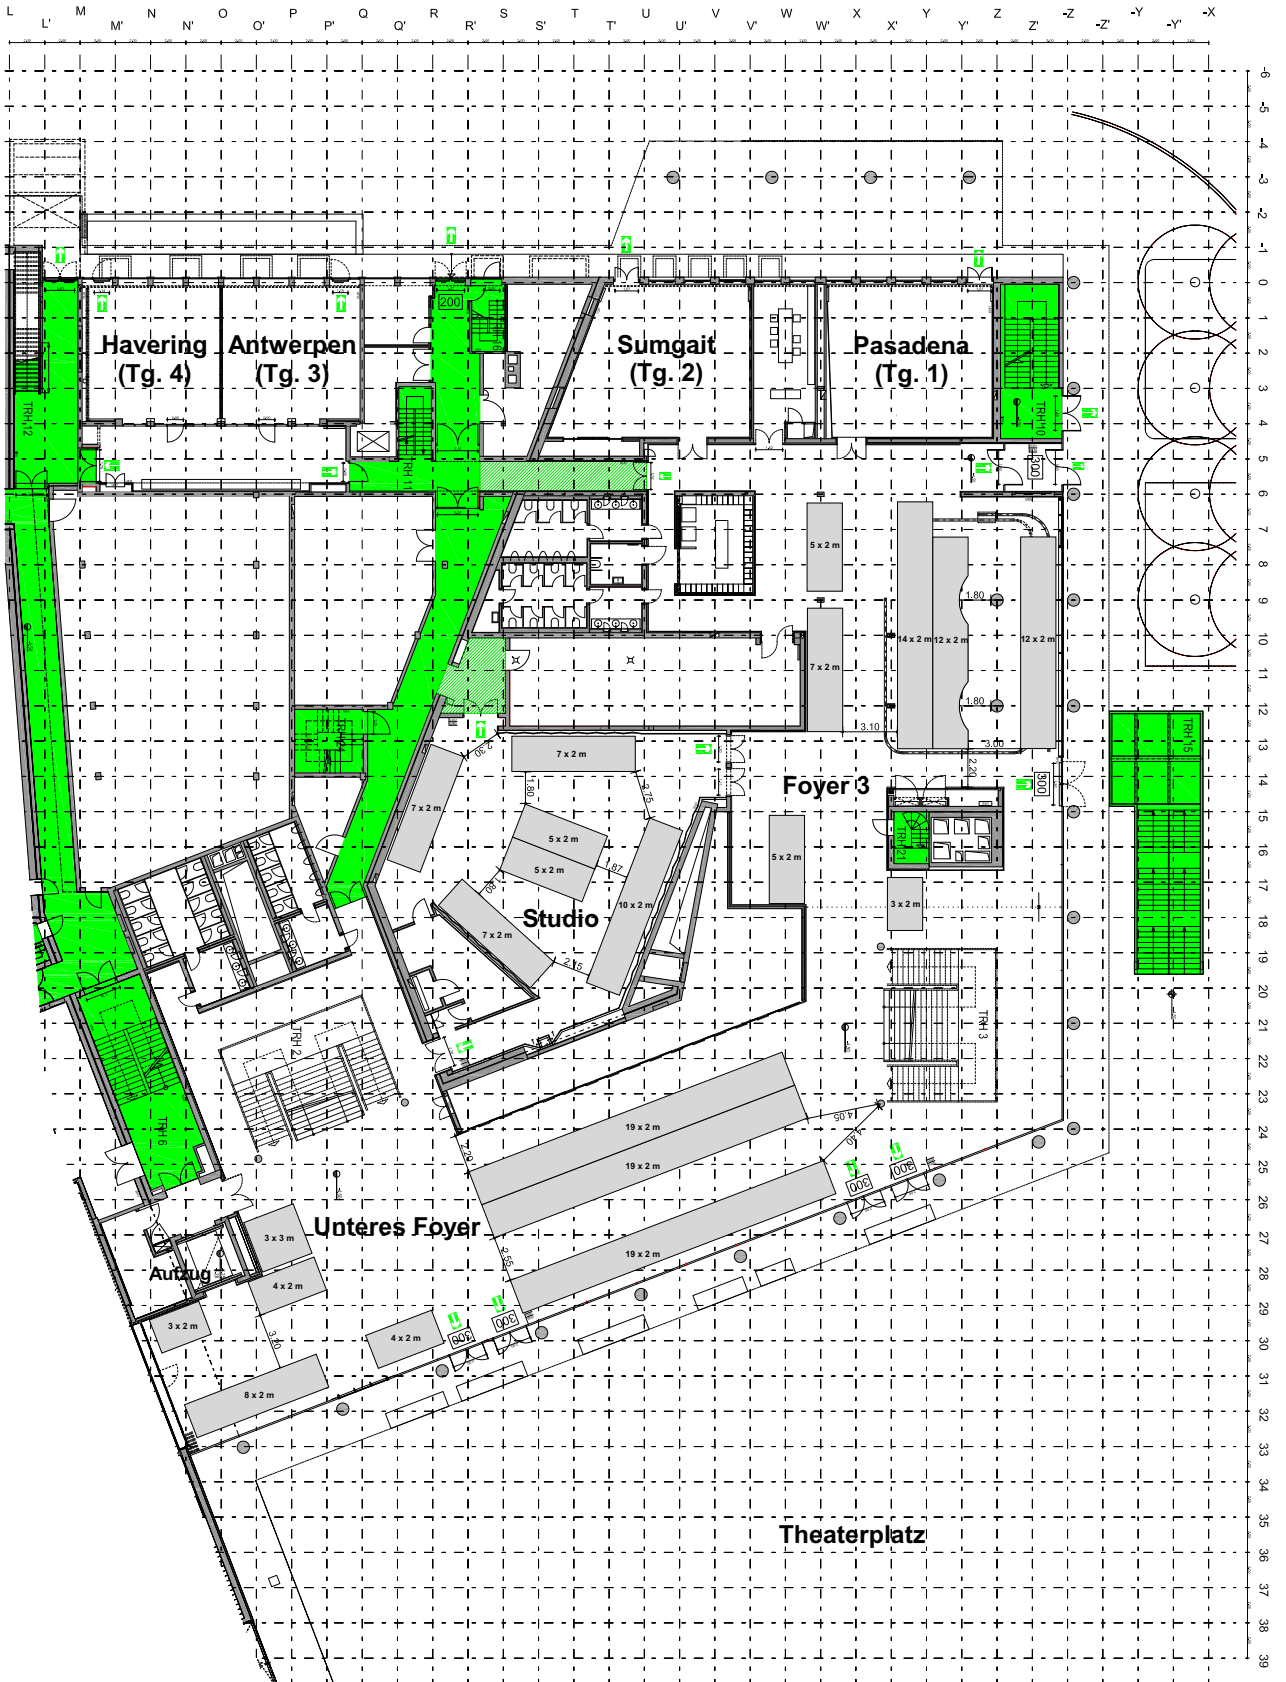

Messeplan Parkettgeschoß

Unteres Foyer:	161 qm Ausstellungsfläche
Foyer 3:	116 qm Ausstellungsfläche
Studio:	82 qm Ausstellungsfläche