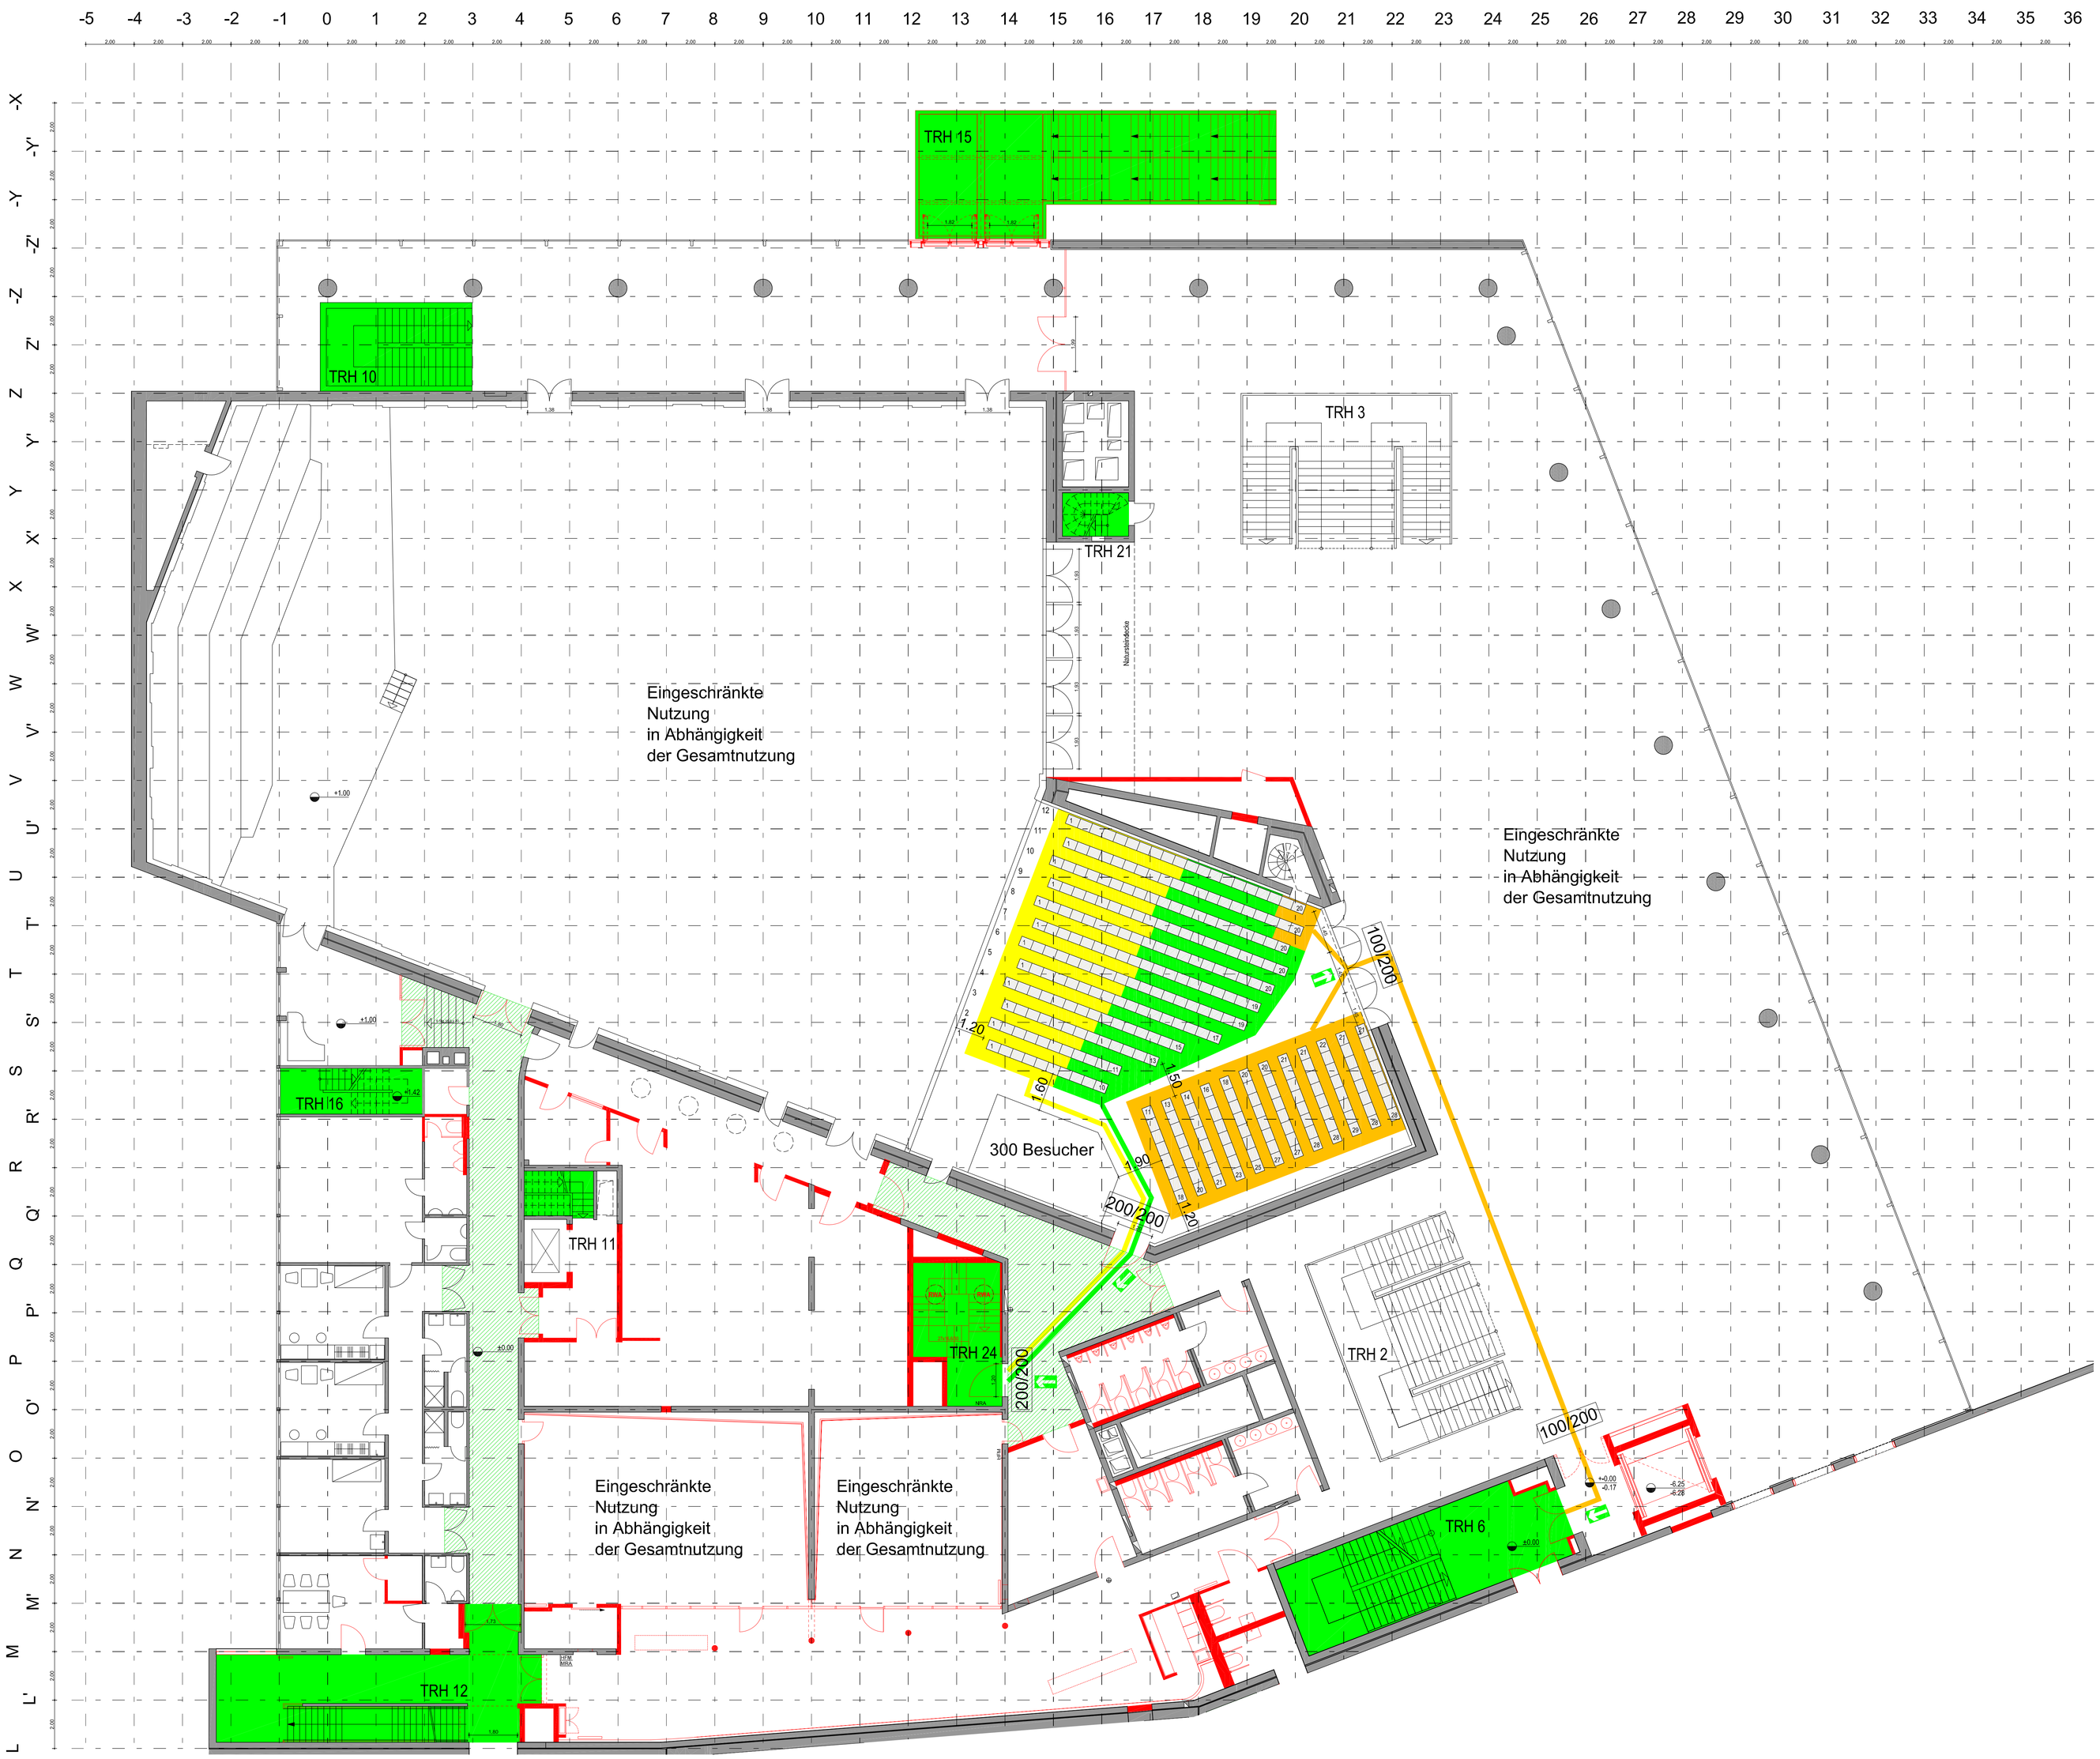

Anschlußplan AAGR PG-A,B,G,F

Messe- und Bestuhlungsplan

Konzert- und Kammersaal
Oberes Foyer

Reihenbestuhlung
Kammersaal: 300 Besucher

Sitzplätze der einzelnen Reihen müssen unverrückbar miteinander verbunden sein

LEGENDE:

- Stellplatz für Rollstühle
- Fluchtweg nach BS-Konzept
- T30-RSx — nach BS-Konzept anerkannte Bestandstüren
- NÖ — Nachströmöffnung
- NRA — Bedienstelle natürlicher Rauchabzug
- MRA — Bedienstelle maschineller Rauchabzug
- HFM — Handfeuermelder
- WHY — Wandhydrant
- RDA — Bedienstelle Druckbelüftungsanlage Treppenraum
- FSD — Feuerwehr-Schlüsseldepot
- FBF — Feuerwehrbedienfeld
- BMZ — Brandmeldezentrale
- Brandwand
- feuerbeständige Wand F90-AB
- feuerhemmende Wand
- Treppenraumwand F90-A
- Notwendiger Treppenraum bzw. Ausgang ins Freie
- Notwendiger Flur
- Bestand
- Planung

±0,00 Parkettgeschoss = 96 m ü. NN

PLANNUMMER	PLANUNGSSTUFE	
PG-0008	GENEHMIGUNGSPLANUNG	
PLANINHALT	HÖHENLAGE	DATUM
GRUNDRISS PARKETT REIHENBESTUHLUNG KAMMERSAAL	± 0.00	20.04.2009
	BLATTGRÖSSE	MASSSTAB
	DIN A0	1:100

ARCHITEKTEN

GERLING + ARENDT
ARCHITEKTENGESELLSCHAFT MBH
DOSSENHEIMER LANDSTRASSE 189
69121 HEIDELBERG
TEL. 06221/536343 FAX : 06221/5363-20
heidelberg@gerling-arendt.de

skena
Planungsgesellschaft mbH
Bergheimer Straße 125
69115 Heidelberg
Tel 06221/43204-0 Fax: 06221/43204-32
E-Mail: info@skena.de

wiesemann architekten
Prof. U. Wiesemann Architekt BDA
Richard-Wagner-Str. 18
50674 Köln
T 0221 256560 F 0221 256778
prof.wiesemann@t-online.de

ENTWURFSVERFASSER:

skena Planungsgesellschaft mbH
Bergheimer Straße 125 69115 Heidelberg

TEL.: 06221-43204-0, FAX: 06221-43204-32, MAIL info@skena.de

ORT, DATUM: HEIDELBERG, UNTERSCHRIFT: STEMPEL:

BAUVORHABEN

SANIERUNG
NEUER PFALZBAU LUDWIGSHAFEN

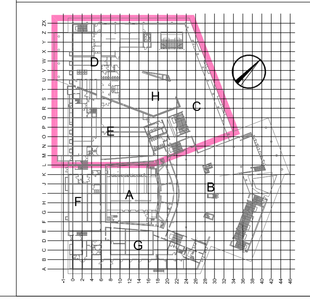

STADT LUDWIGSHAFEN
GEBÄUDEMANAGEMENT BEREICH: 4-13

RATHAUSPLATZ 20 67059 LUDWIGSHAFEN
POSTFACH 21 12 25 67012 LUDWIGSHAFEN
TEL.: 0621 / 504-0 FAX : 0621 / 504-4605

EINVERSTÄNDNIS / GENEHMIGUNG / ZUSTIMMUNG